


MAPA DO CELÓW PROJEKTOWYCH
 SKALA 1:500

Układ odniesienia: PL-ETRF89, układ wsp. płaskich: PL-2000 strefa 7 (21°), układ wys.: PL-EVRF2007-NH

Sekcje mapy: 7.174.19.12.4.3
 OD.6640.1.2617.2020

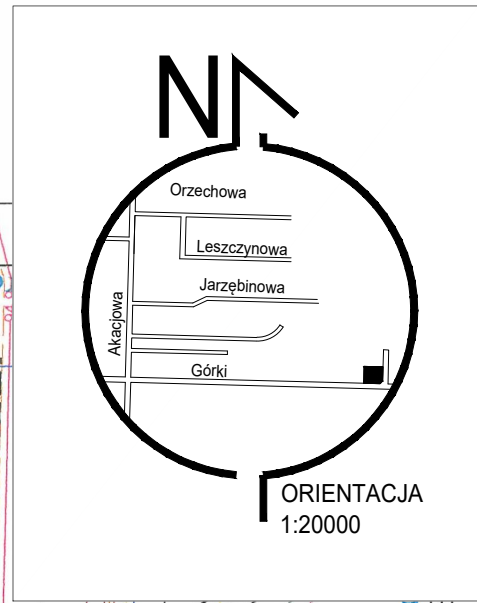

MAPA DO CELÓW PROJEKTOWYCH terenu położonego przy ul. Górki - dz.ew.nr 261/1	
Oznaczenie granic obszaru, który był przedmiotem aktualizacji.	
Oznaczenie i informacje o służebnościach gruntowych.	wykonano bez ustalenia obciążeń
Oznaczenie użytków gruntowych, które nie są ujawnione w bazie ewidencji gruntów i budynków	brak
Nie wyklucza się istnienia w terenie innych, nie wykazanych na niniejszej mapie, urządzeń podziemnych, które nie były zgłoszone do inwentaryzacji.	
GEOPRIM - ROBERT JANNASZ Geodeta uprawniony ul. Dworcowa 20/3, 05-082 Stare Babice IP 118 139 96 66 REGON 146190378 tel. 516 643 316 biuro@geoprime.pl www.geoprime.pl 18.12.2020 r. tel. 516 643 316 Nazwa wykonawcy oraz imię i nazwisko, nr uprawnień oraz data i podpis geodety uprawnionego, który opracował mapę.	

Poświadczam, że niniejszy dokument został opracowany w wyniku prac geodezyjnych i kartograficznych, których rezultaty zawiera operat techniczny pozytywnie zweryfikowany. Jednocześnie informuję, że jestem świadomy odpowiedzialności karnej za złożenie fałszywego oświadczenia	
Identyfikator zgłoszenia prac geodezyjnych	OD.6640.1.2617.2020
Organ służby geodezyjnej, który otrzymał zgłoszenie	Starosta Warszawski Zachodni
Wykonawca prac geodezyjnych	Geoprime - Robert Jannasz
Nr oraz data sporządzenia dokumentu zawierającego wynik pozytywnej weryfikacji	2617.2020_30880 z dn. 18.12.2020r.
Imię i nazwisko oraz nr uprawnień kierownika prac	Robert Jannasz 21673 (1,2)

LEGENDA

- budynek mieszkalny proj
- budynek mieszkalny proj.
- furta wejściowa projektowana
- brama wjazdowa proj
- proj. miejsce gromadzenia odpadów stałych
- proj. ogrodzenie wg odrębnego opracowania

projektowane miejsca postojowe

teren utwardzony (dojścia, dojazdy, tarasy)

teren biologicznie czynny (trawnik, zieleń urządzona)
100%powierzchni biol. czynnej

teren biologicznie czynny (ekokrata)
50%powierzchni biol. czynnej z maks. 15%pow.biol.czynnej możliwej do zabudowy

AB..MA granica działki / linia ogrodzenia

budynek projektowany

wjazd/wejście

proj. instalacja wodociągowa.


proj. instalacja energetyczna

proj. instalacja kanalizacyjna

proj. instalacja gazowa

Uwaga!
Wszystkie projektowane przyłącza objęte odrębnym opracowaniem.

zjazd z drogi gminnej

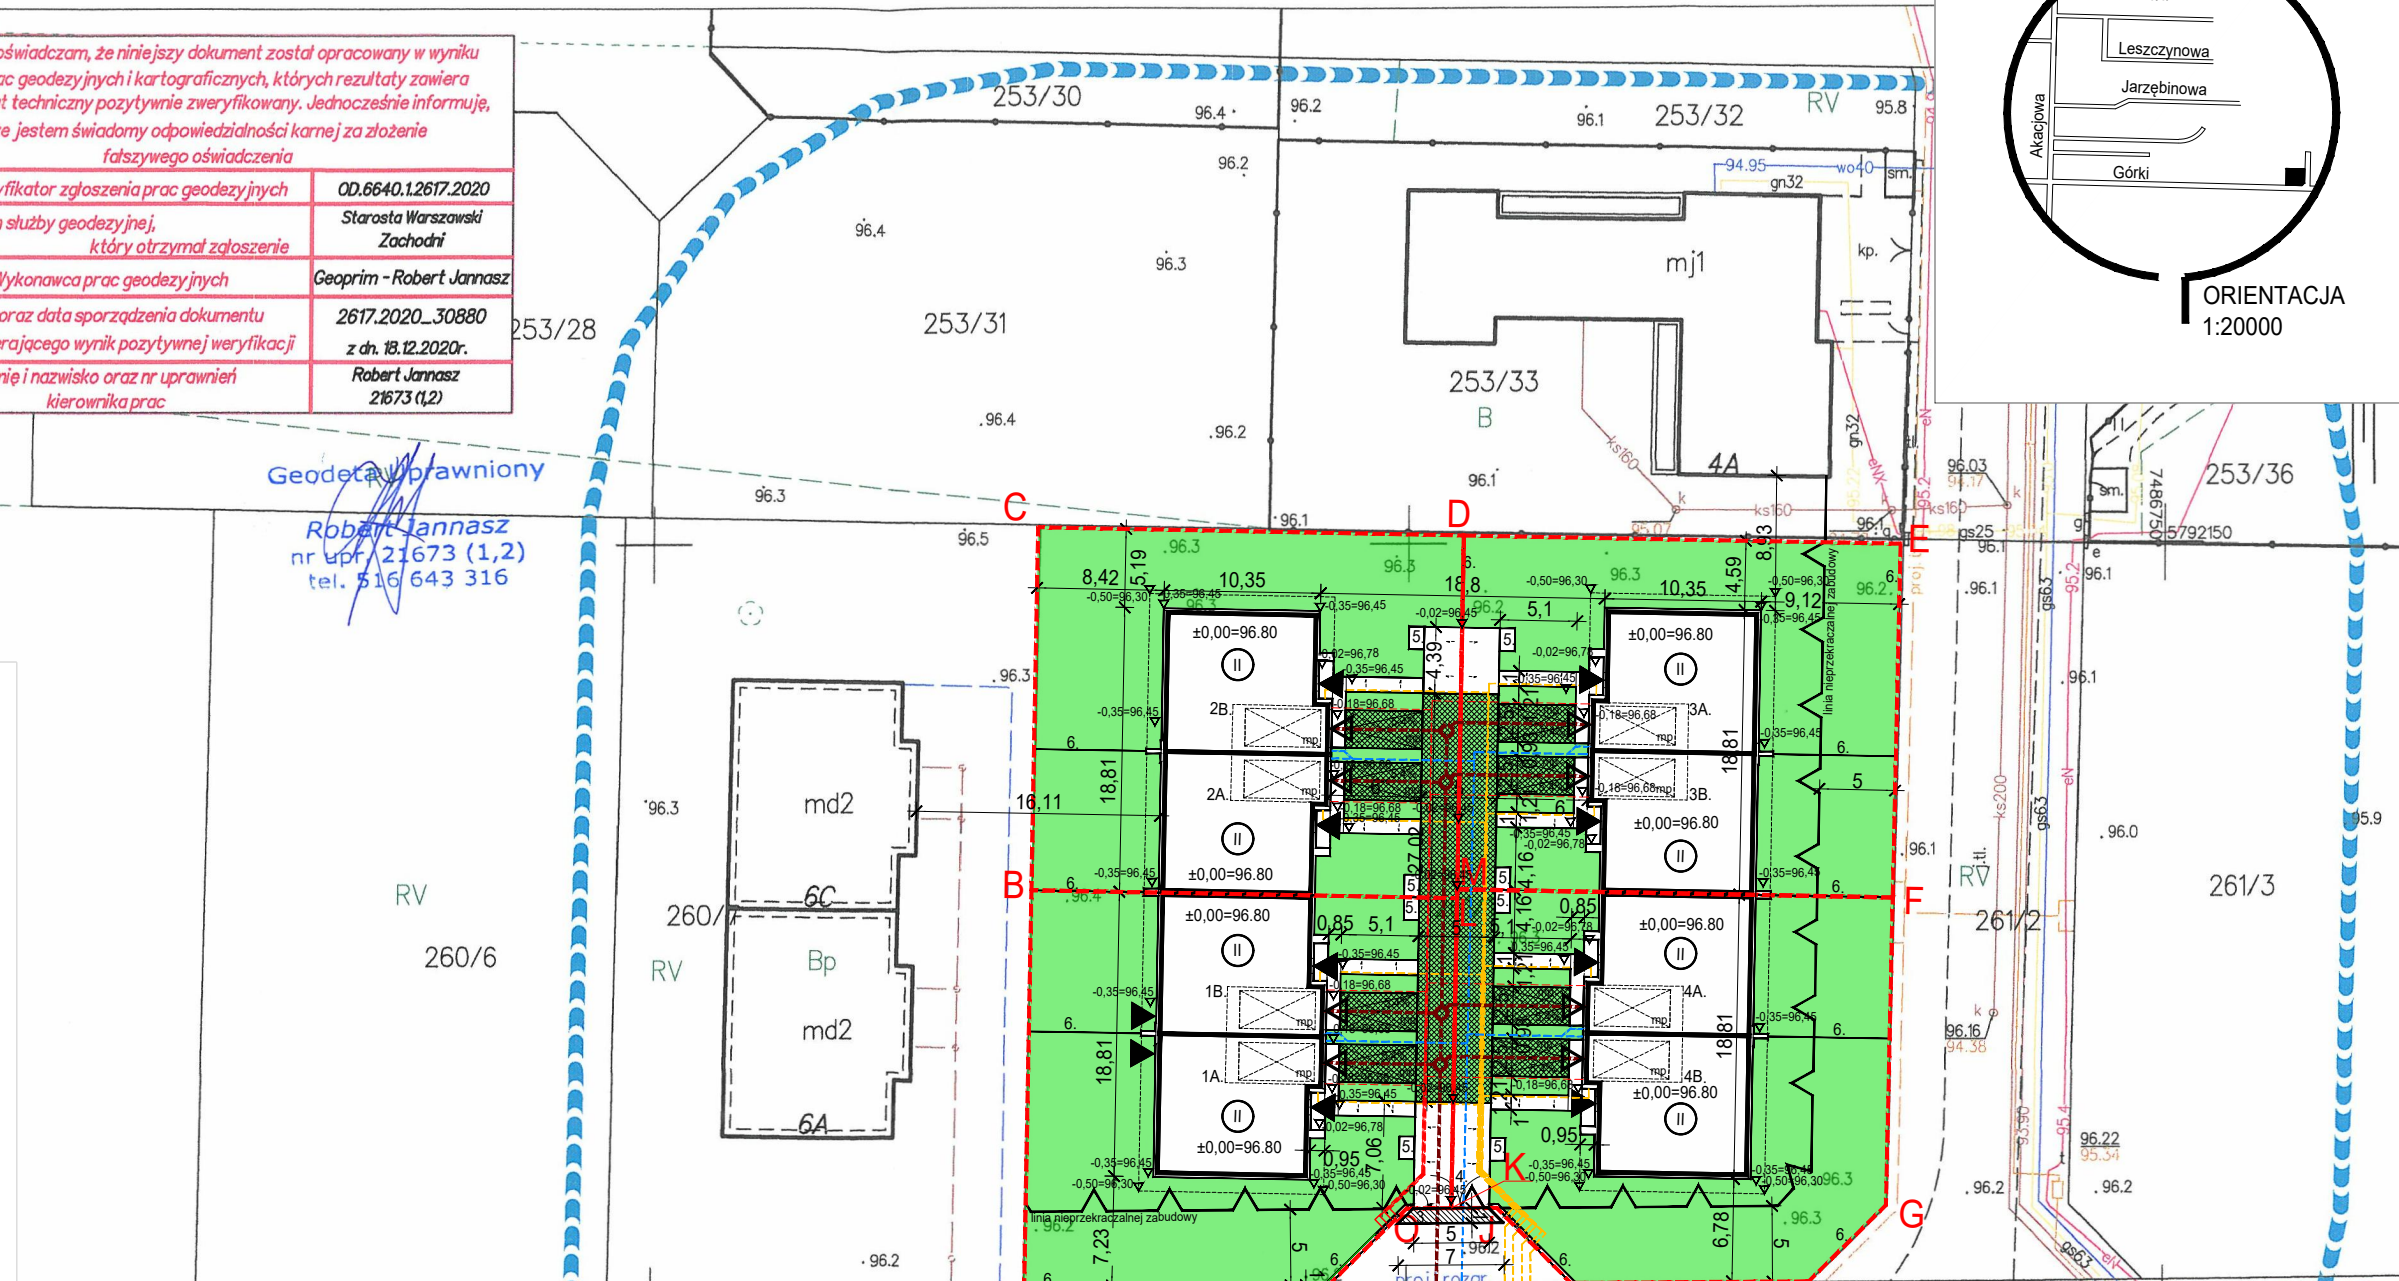

BUDYNKI MIESZKALNE JEDNORODZINNE DWULOKALOWE W ZABUDOWIE BLIŹNACZEJ WRAZ Z INFRASTRUKTURĄ TECHNICZNĄ
 05-082 KOCZARGI STARE, DZ. NR EW. 261/1 GM. STARE BABICE

Inwestor
WIZATUX-INSELTOM S.C. WOJCIECH FIGACZ, TOMASZ STANKIEWICZ
 05-082 STARE BABICE, UL. KOCZARSKA 51

Projektował
MGR INŻ. ARCH. JAROSŁAW KŁOS
 UL. KRÓTKA 12B 05-082 STARE BABICE
 NR. UPR. MA - 072/09

Tytuł rysunku:
PROJEKT ZAGOSPODAROWANIA TERENU

Edycja nr	1	Data wydruku	26 LUTEGO 2021	Skala	1:500
Podbranza	Nr strony	Nr rysunku	1		

